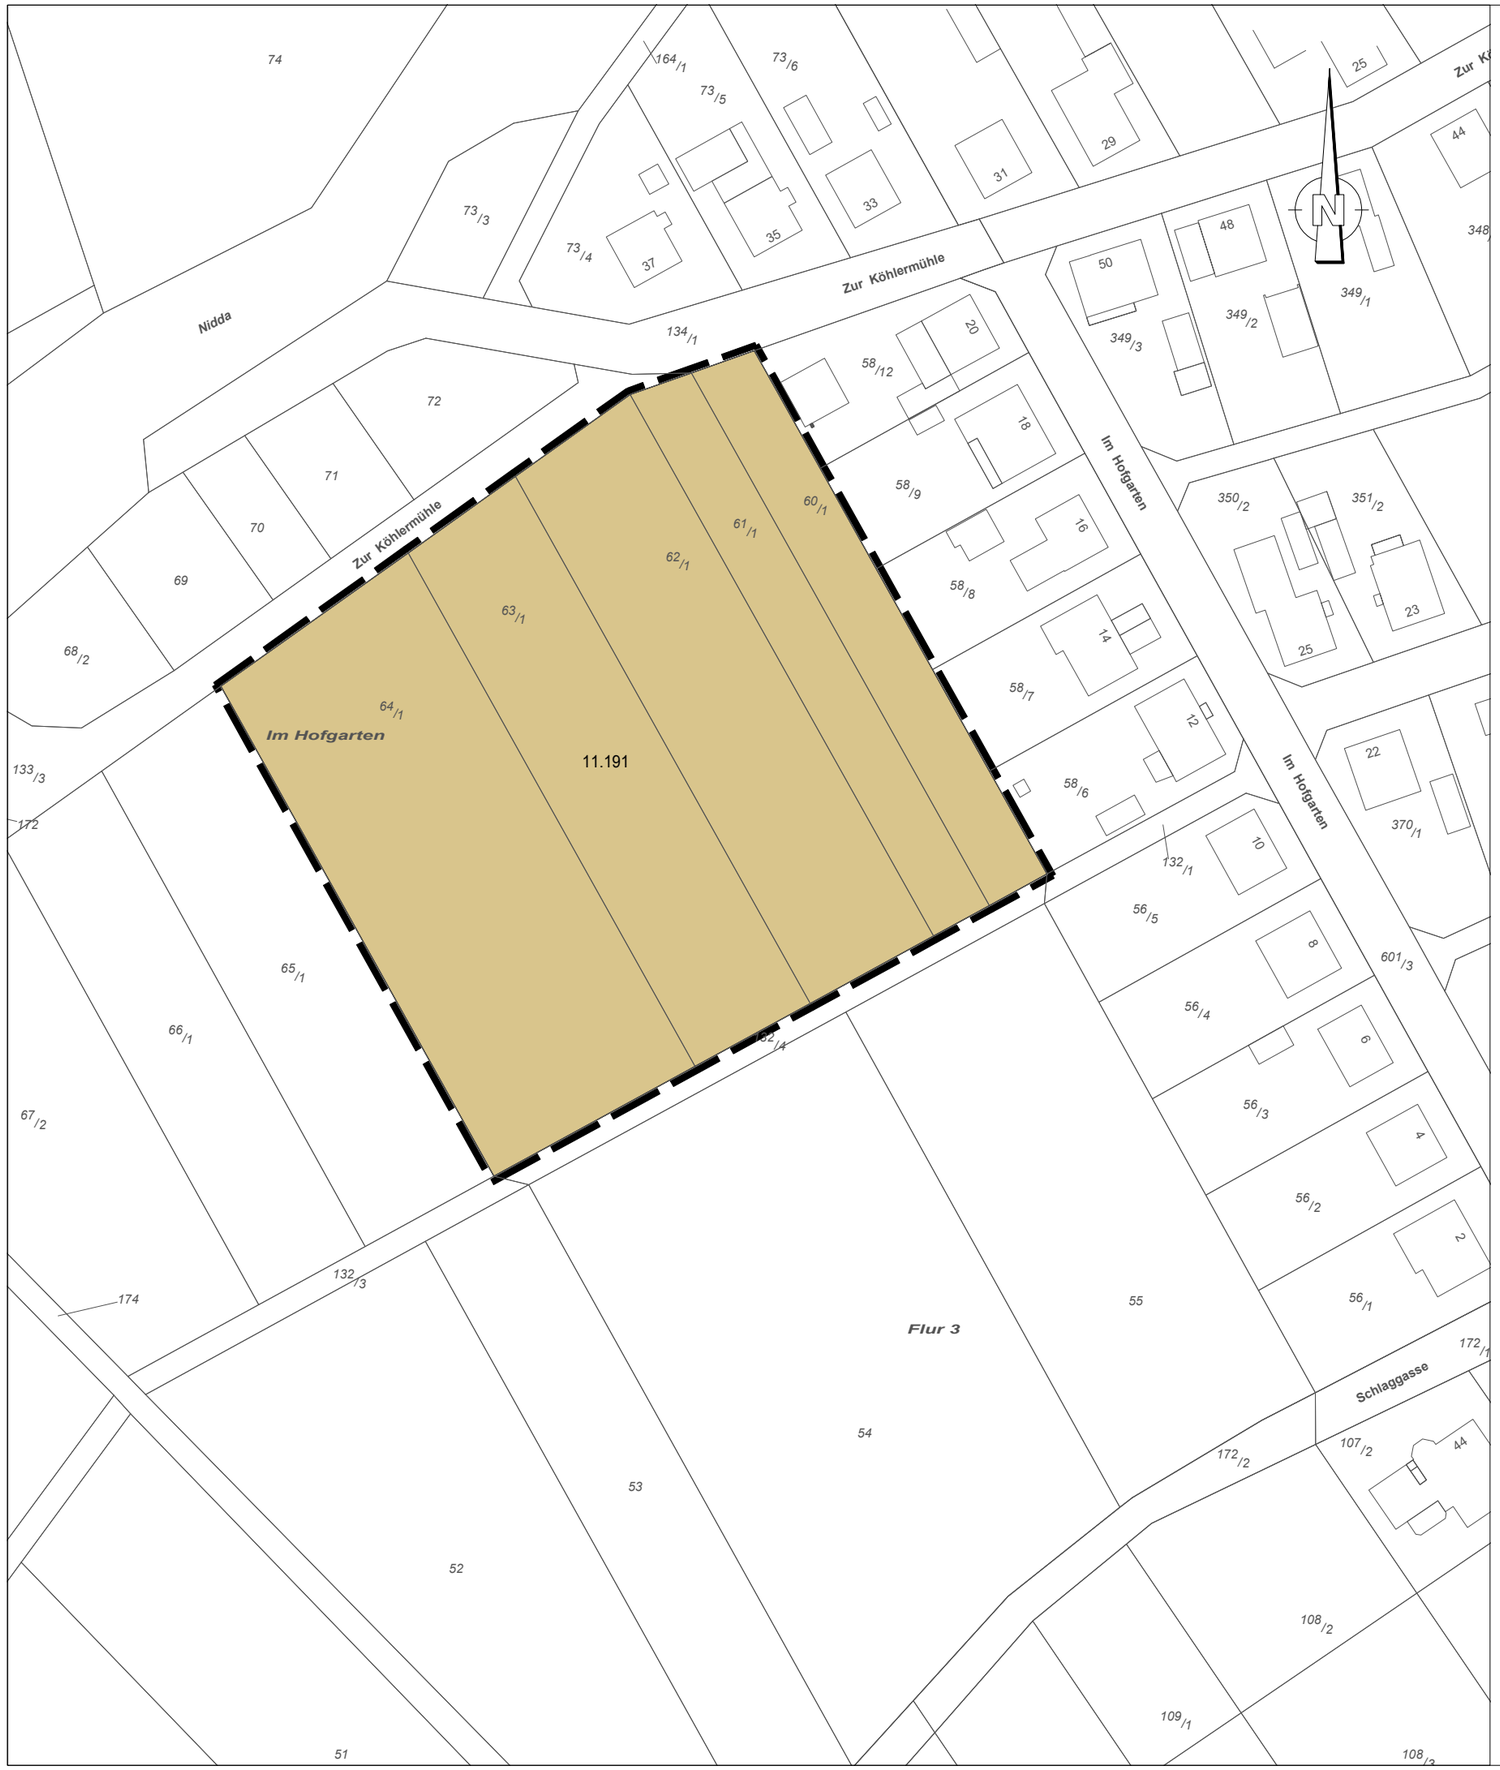

LEGENDE

Bestand

11.191
Acker, intensiv genutzt

Umweltbericht zum Bebauungsplan E 10 "Im Hofgarten" Nidda - Eichelsdorf

Auftraggeber: INIKOM GmbH, Plockstraße 6-10, 35390 Gießen

Bestandsplan

bearbeitet:	Dipl.-Ing. M. Schaefer	Plan Nr.:	1
Grafik:	O.Wagner	Maßstab:	1 : 1.000
geprüft:	Dipl.-Ing. M. Schaefer	Datum:	24.09.2024

Index	Art der Änderung	Datum	Name

Plangrundlage: Liegenschaftskataster Eichelsdorf

Naturprofil
Planung und Beratung

Dipl.-Ing. M. Schaefer
Alte Bahnhofstraße 15
61169 Friedberg
Tel. 06031-2011
Fax 06031-7642
email: info@naturprofil.de

P:\1_BRICSCAD\PROJEKTE\LP\NIDDA-EICHELSDORF BP HOFGARTEN SAP+LP LP_NIDDA-EICHELSDORF BP HOFGARTEN_LAGE_1000_SEPT24.DWG 24.09.2024