



**Bauminsel
am Platz 'Am Wehr'**

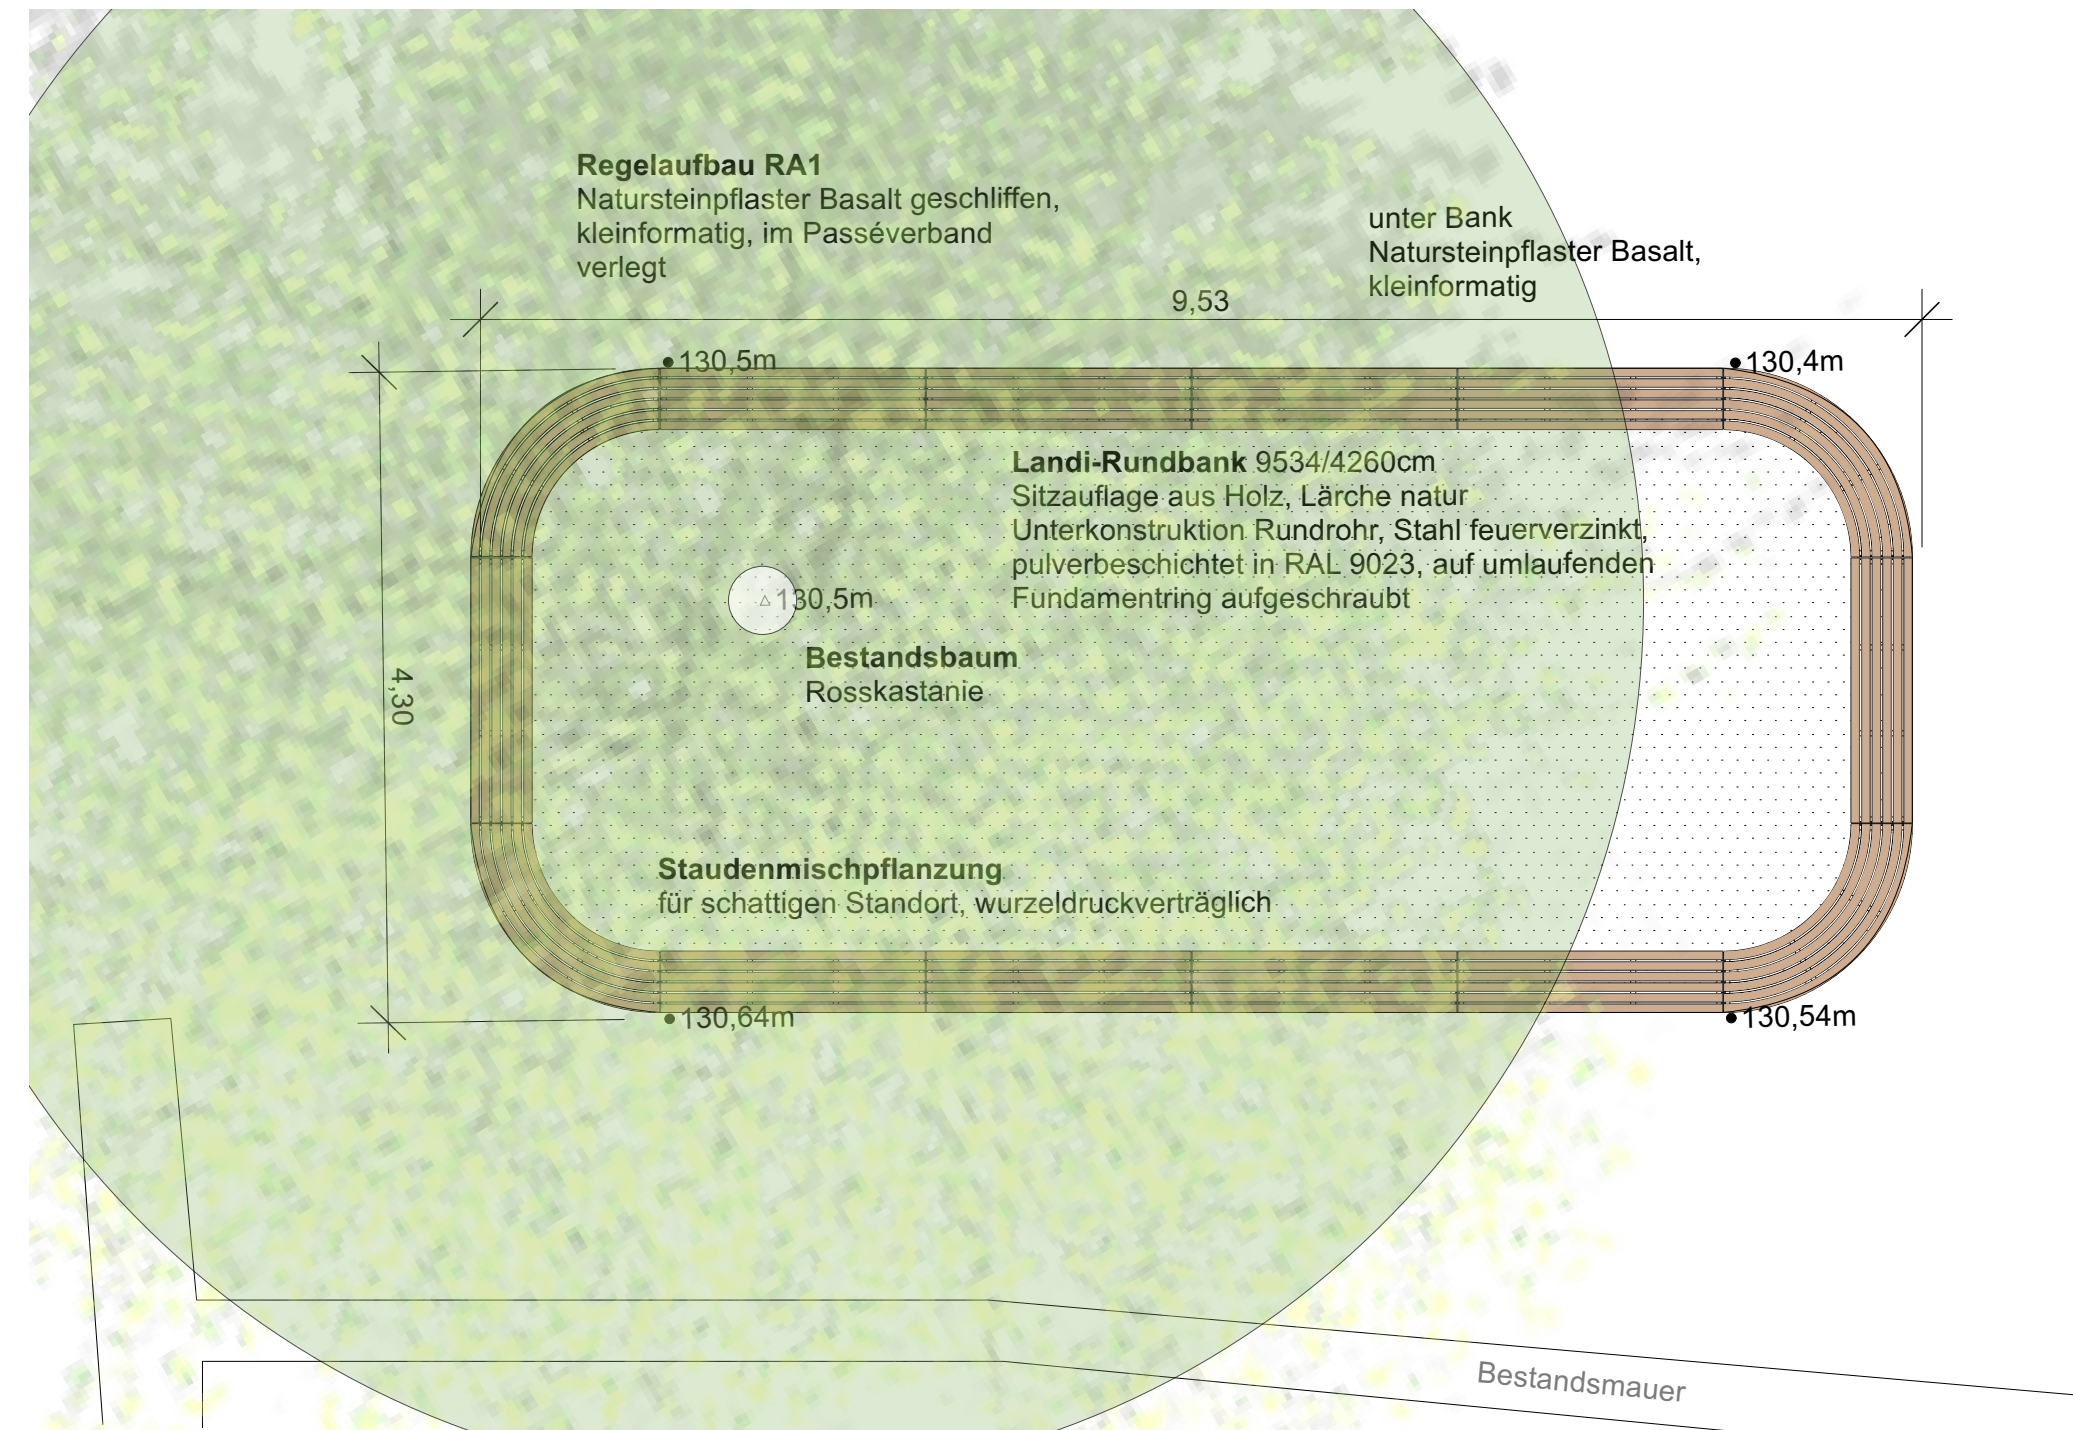

Aufsicht Bauminsel | M 1:50

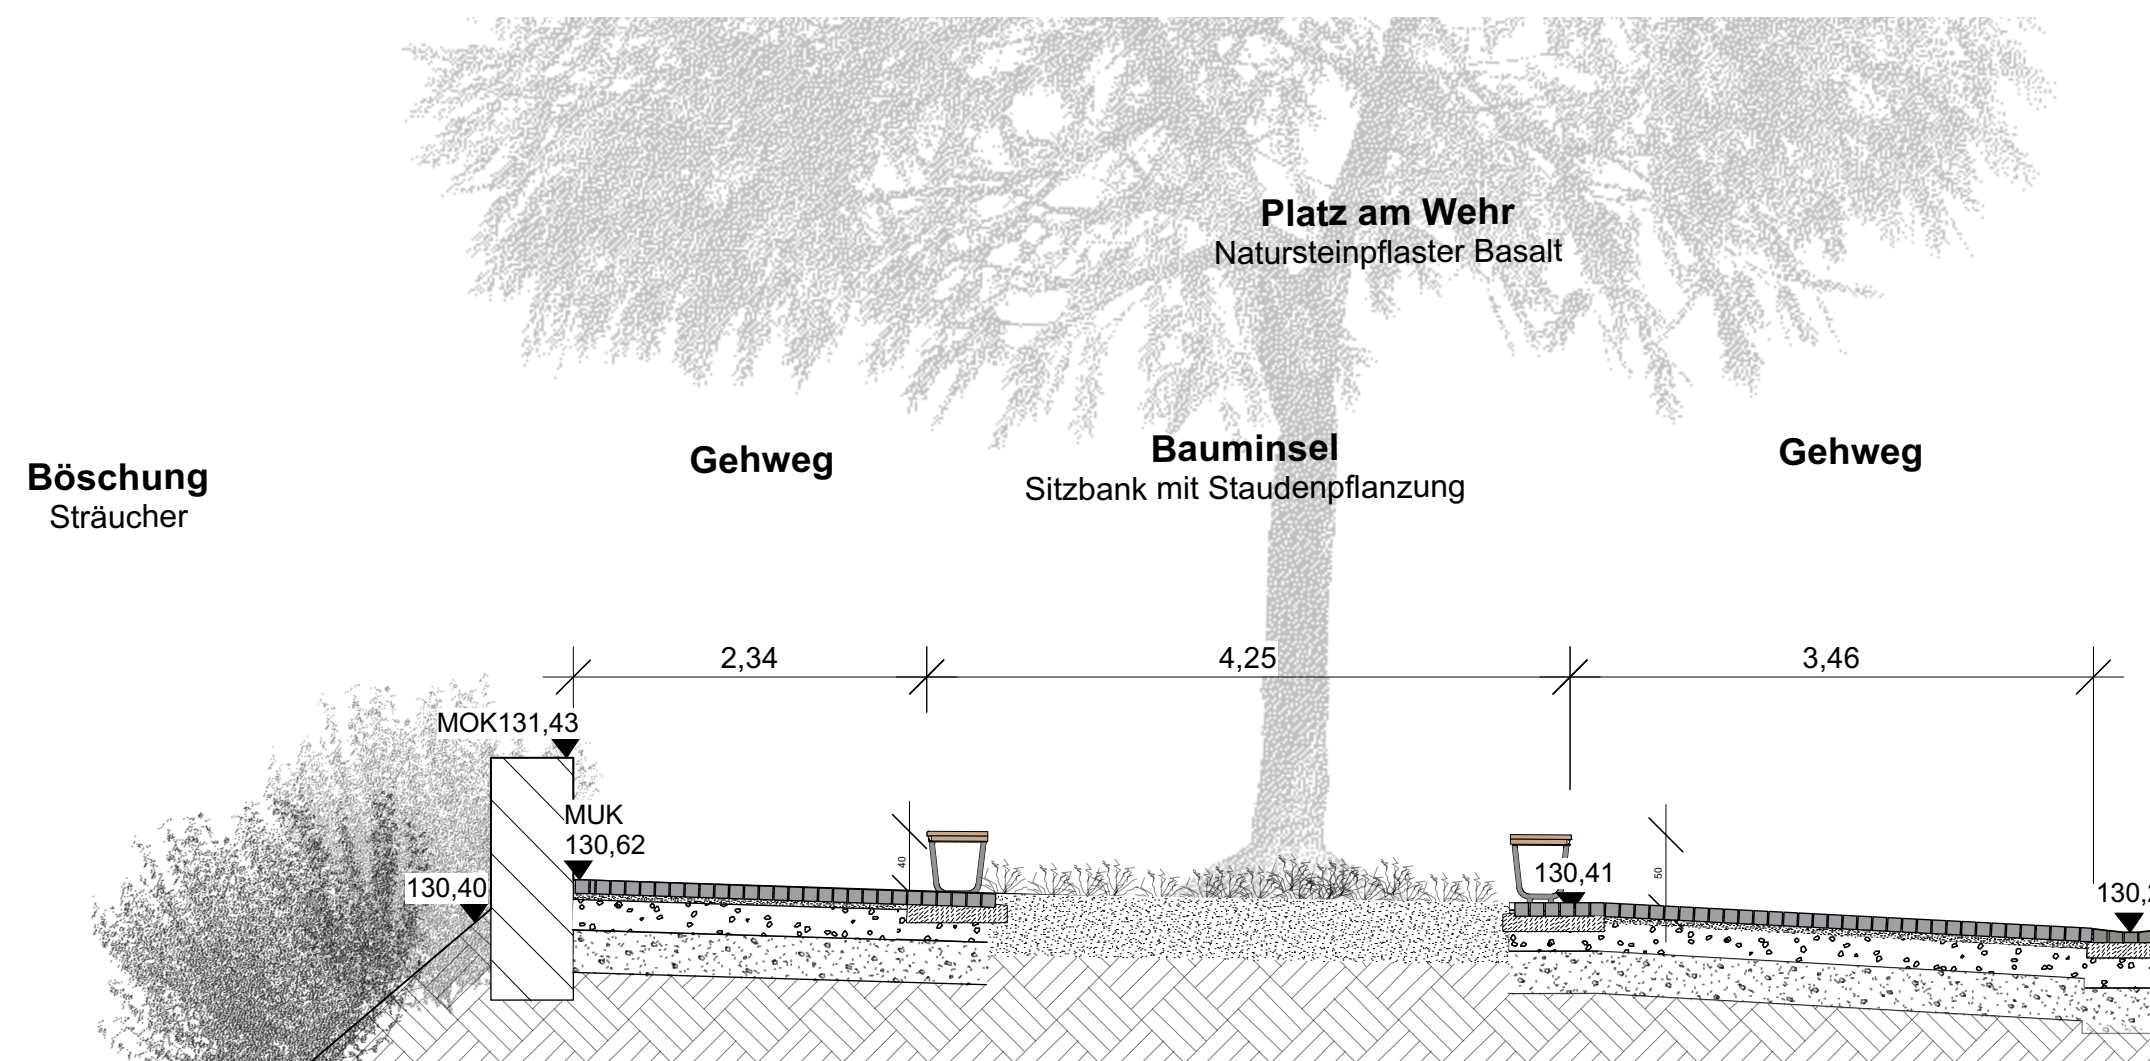

Schnitt Bauminsel | M 1:50

Index	Datum	Gez.	Änderungen
-------	-------	------	------------

Sämtliche Maße, Höhen und Gefälleneigungen sind vor Ort vor Umsetzung der Planung zu prüfen. Evtl. Abweichungen oder Unstimmigkeiten sind vor der Umsetzung mit der Bauleitung zu klären.
 Die Gefälleneigungen für barrierefreies Bauen sind einzuhalten: gem. DIN 18024 - Teil 1 'Barrierefreies Bauen'. Alle Anschlüsse an Türen, Pfosten-Riegel-Fassade exakt 2 cm unter OKFF, zur Einhaltung der Anforderungen an die Barrierefreiheit.
 Anschlüsse von befestigten Flächen an Rinnen und Abflüsse sind 10 mm über OK Rinne/ Ablauf herzustellen.
 Anpassung an umgebende Geländeflächen und Bauteile an der Bearbeitungszone erfolgt soweit erforderlich nach örtlicher Abstimmung.
 In Gartenbereichen sind Höhen und Gefällrichtungen an die örtlichen Gegebenheiten anzupassen. Geschwungene Wegeverläufe sind nach Absteckung von der Bauleitung freigeben zu lassen.
 Pflaster-/ Plattenbeläge und Verlegemuster gemäß Bemusterung und Freigabe Bauherr. Schnittkanten sind zu vermeiden. Soweit andere Materialien beauftragt werden sollten, sind zur Vermeidung von Schnittkanten ggf. Anpassungen von Wegebreiten und Belagsmaßen erforderlich. Soweit Anpassungen erforderlich nur in Abstimmung mit Bauleitung und AG!
 Lage von Schächten etc. gemäß Angaben Fachplaner Haustechnik. Schachtdeckelhöhen sind anzupassen. Anschluß von Entwässerungsleitungen erfolgt an vorhandene Leitungen oder Schächte, hergestellt durch Vorgewerke. Roste und Rinnen an den Eingängen sind an Entwässerungseinrichtungen anzuschließen. Bauabschnitte, Baustelleneinrichtung und Zufahrtstrassen sind mit der Bauleitung und AG abzustimmen.

Datum_Büro_Projekt_Leistungsphase_Planart_Nummer_Index
Plannr. 240830_TH_NID_03_DT_06_
Bauminsel Platz am Wehr

Bauvorhaben
 Freianlagenplanung
 Niddaauer in der Kernstadt Nidda
 1. Bearbeitungsgebiet

Bauherr
 Magistrat der Stadt Nidda
 Wilhelm-Eckhardt-Platz
 63667 Nidda

Planverfasser
 Treibhaus Landschaftsarchitektur Hamburg
 Dipl.-Ing. Gerko Schröder
 Bernstorffstraße 71 - 22767 Hamburg
 T: 040 84891414 Mail: hamburg@treibhaus.land

Fachplaner

Auftragnehmer

Leistungsphase Entwurfsplanung

Titel Bauminsel Platz am Wehr

Planungsgrundlage: 240830_TH_NID_03_LP_02_

gez.: DS, LG geprüft: GS Format: Massstab:
 Datum: 30.08.2024 Datum: 30.08.2024 350/841 mm 1:50