




Libellensteg im Bereich Libellenpark

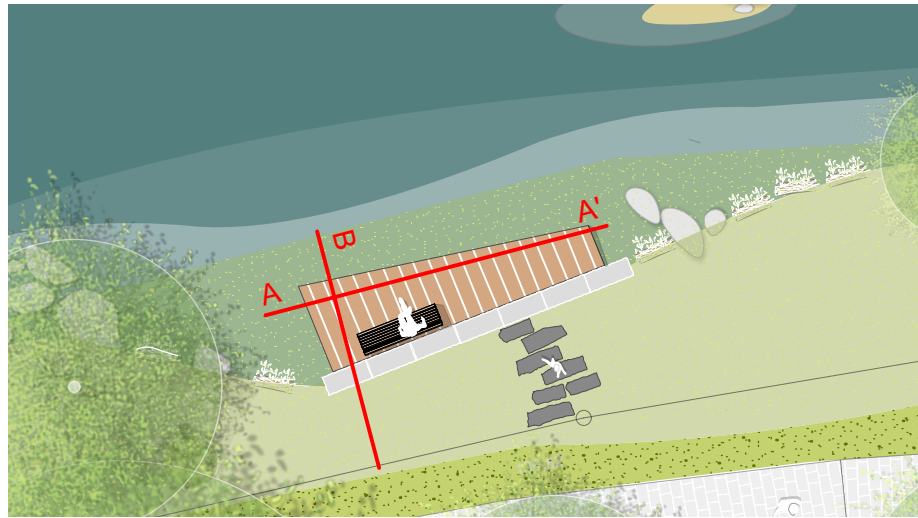

Schnitt Verortung I o.M.

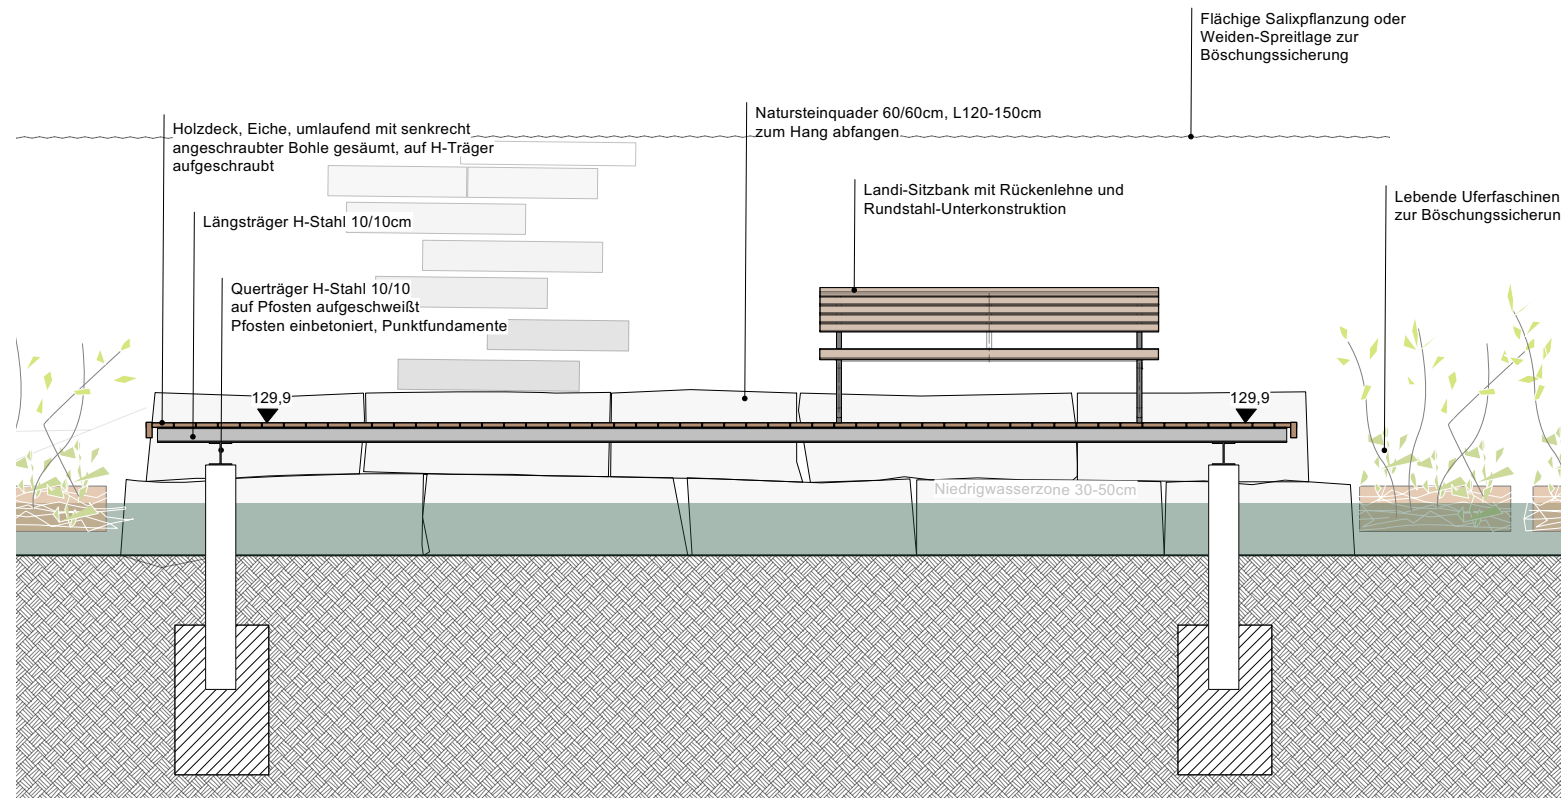

Schnittansicht A-A' | M 1:50

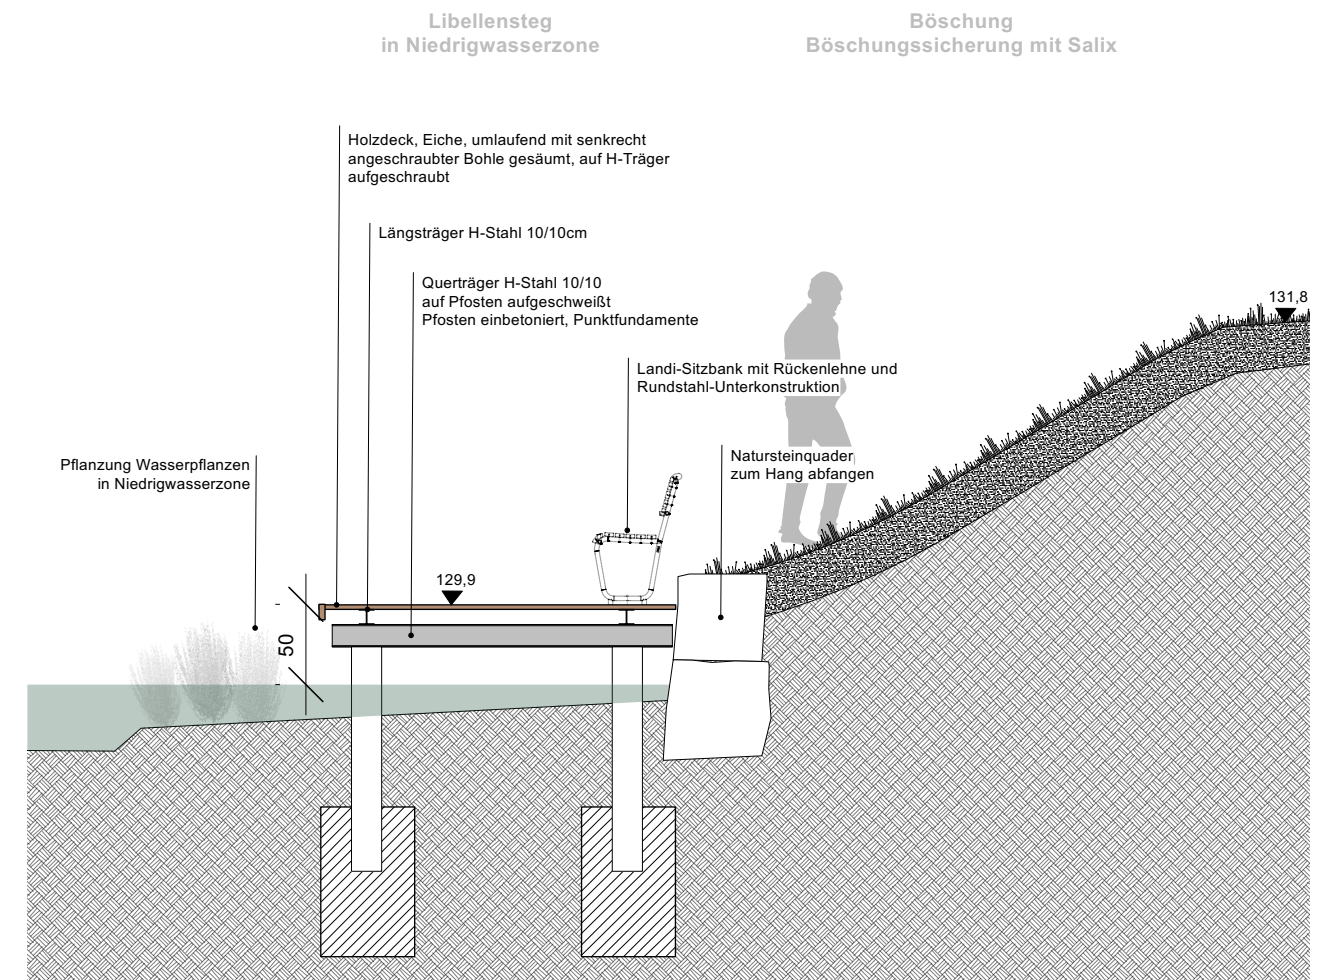

Schnitt B-B' | M 1:50